



Provincia di Verona


**P.I.**

Elaborato

Scala

**1:10.000**

### Localizzazione delle proposte di intervento sulla zona agricola - SAU

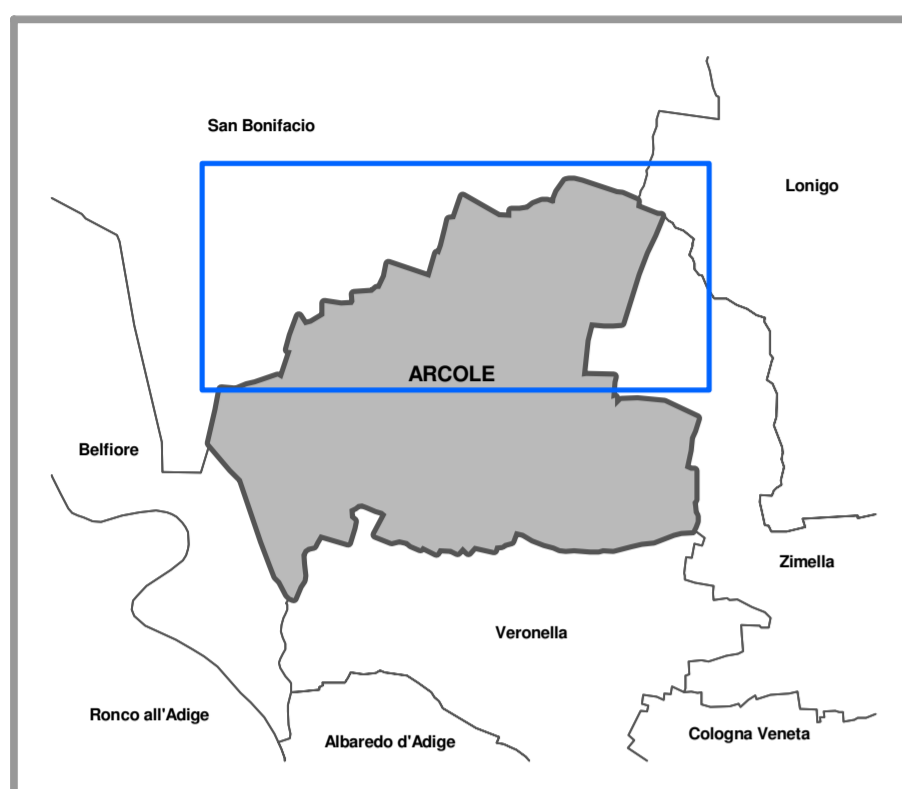

**GRUPPO DI LAVORO**  
 Ufficio Tecnico Comunale  
 Geom. Angelo Perbellini  
 Progettista incaricato PI  
 Arch. Emanuela Volta

**COLLABORAZIONI SPECIALISTICHE**  
 Indagini Conoscitive  
 Arch. Nicola Grazioli  
 Quadro Conoscitivo  
 Studio Medici  
 Geom. Fabiano Zanini  
 Analisi Agronomiche  
 Dott.ssa Agr. Bruna Basso  
 Analisi Geologiche  
 Dott. Geol. Pietro Zangheri  
 Valutazione Compatibilità Idraulica  
 Dott. Geol. Pietro Zangheri

Comune di Arcole  
Sindaco On. Giovanna Negro

Progettista incaricato  
Arch. Emanuela Volta

Elaborato adeguato alle osservazioni come da DCC n. 5 del 08/03/2013

Arch. Emanuela Volta - Via Belvedere 4/d - 37064 Povegliano V.se (VR)  
Tel/Fax 045/6350196 - e-mail: volta.emanuela@gmail.com

Marzo 2013

Elaborato

Scala  
**1:10.000**

### Localizzazione delle proposte di intervento sulla zona agricola - SAU

LEGENDA

N.T.

- Zona agricola computata a SAU
  - nA
  - nB,C
- Accordi PI ex art. 6 LRV n. 11/2004

